


SALA CONGRESSI - PALAZZO DELLA PROVINCIA - TRIBUNALE DI MASSA

Disposizione delle postazioni per prevenire e contrastare la diffusione del Sars-Cov-2

Sala con 222 poltrone, capienza della sala ridotta ad 80 persone (uno ogni due sedie)

Vicino all'ingresso postazione termoscanner ed igienizzazione mani

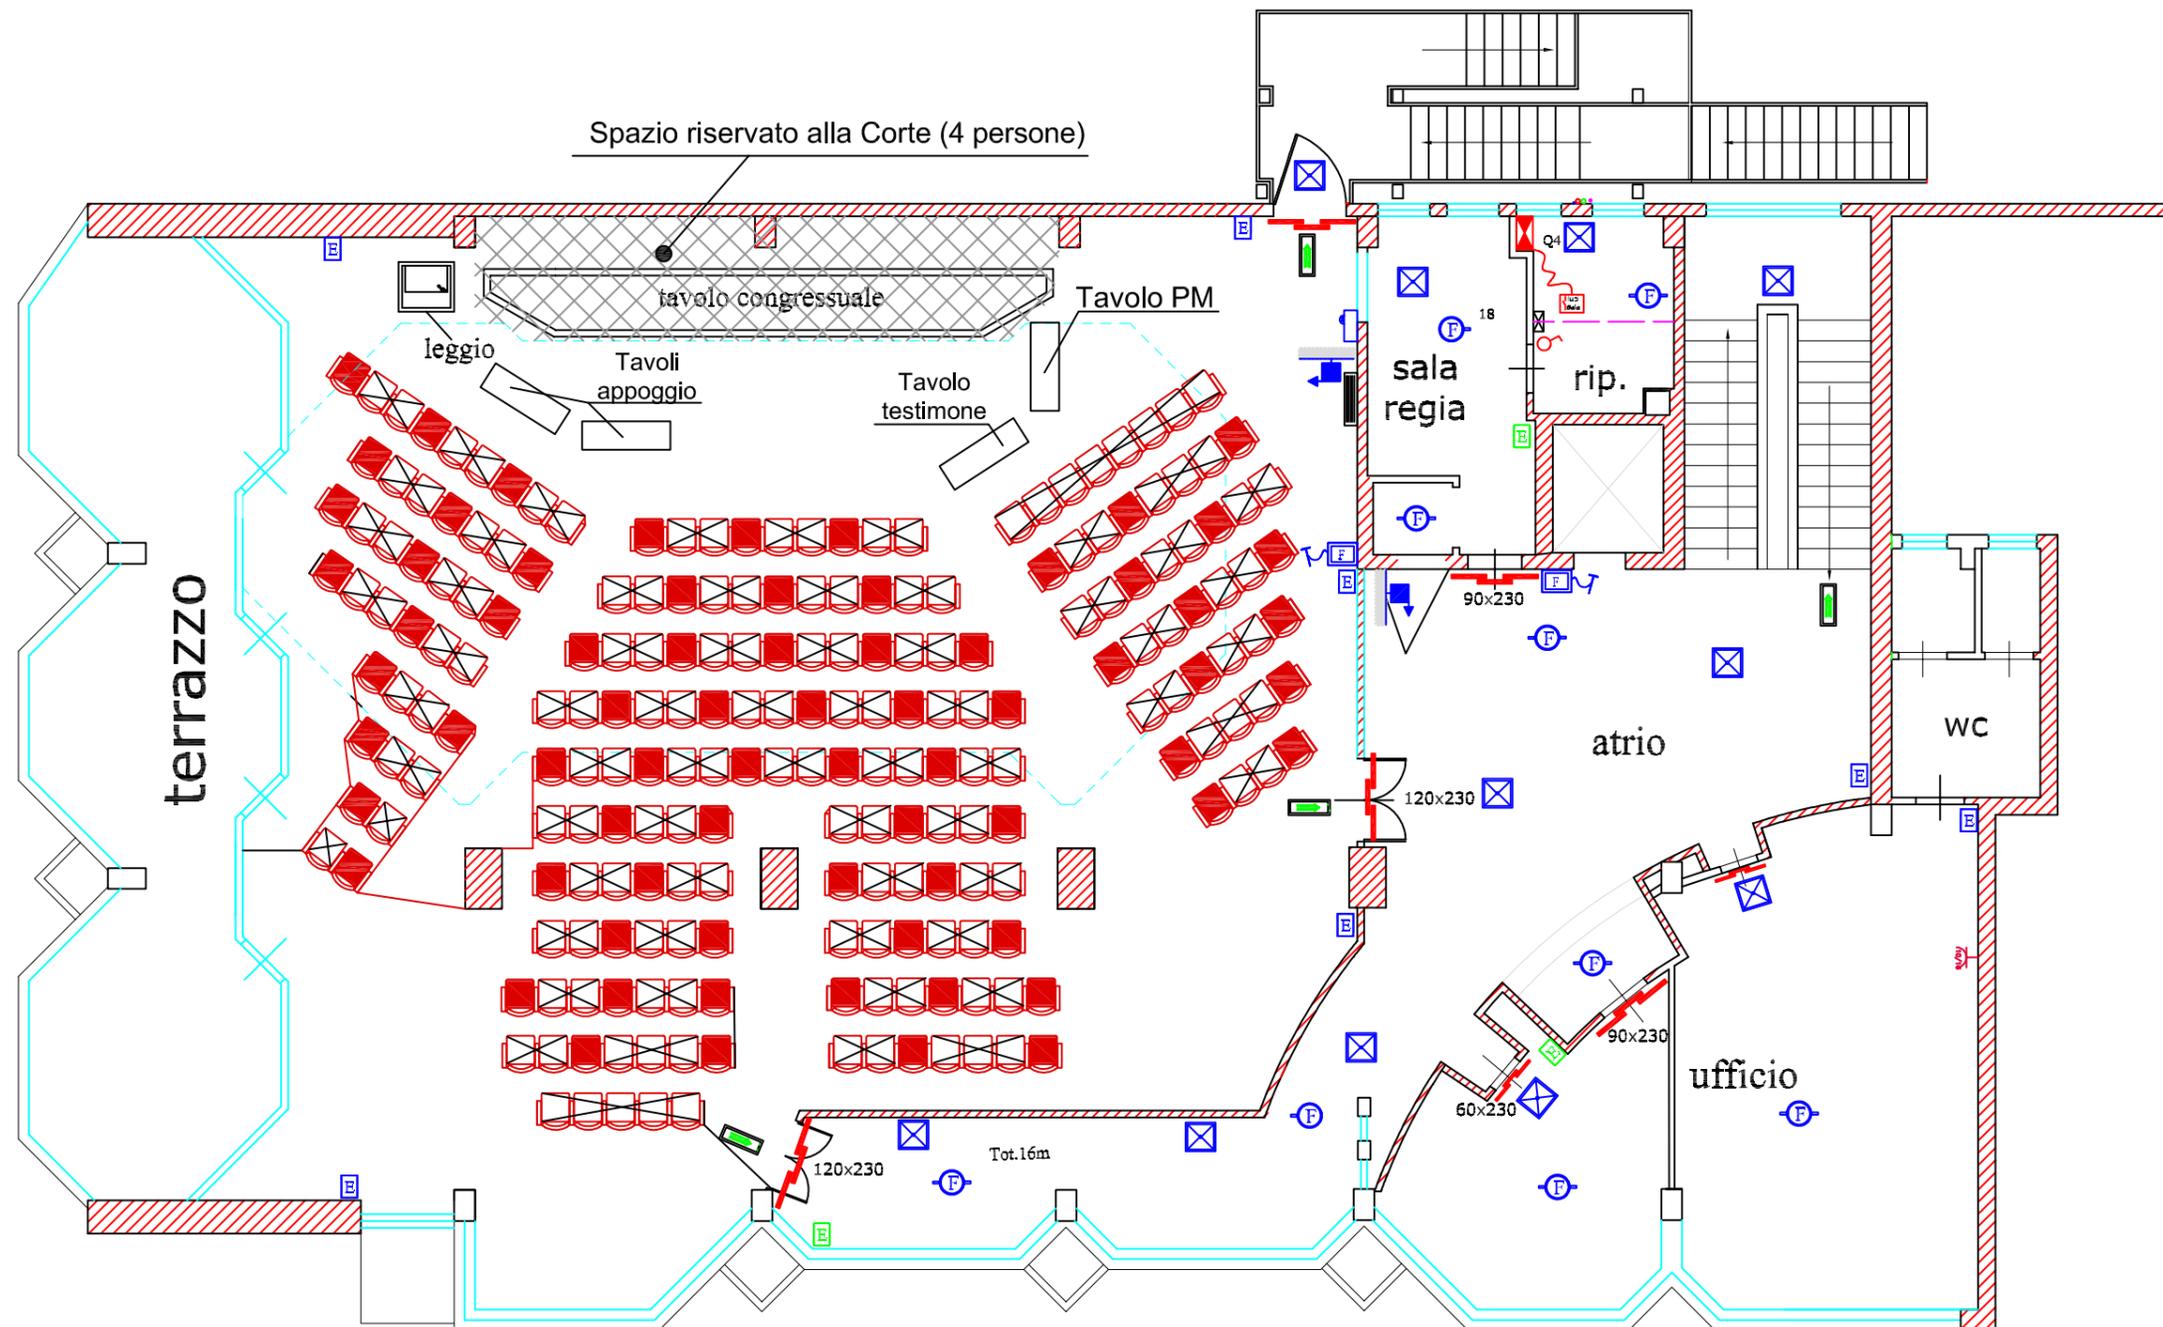

PIANO PRIMO